Plan of
Subdivisions of a Portion of
Land. Reg. Court Petition No. 54
A. J. Campbell et al., Petitioners.
Nuuanu, Honolulu, T.H.

Scale - 20 feet to an inch.
A. C. Alexander, Surveyor.
April, 1912.

Approved
Judge Court of Land Registration
April 22, 1912.

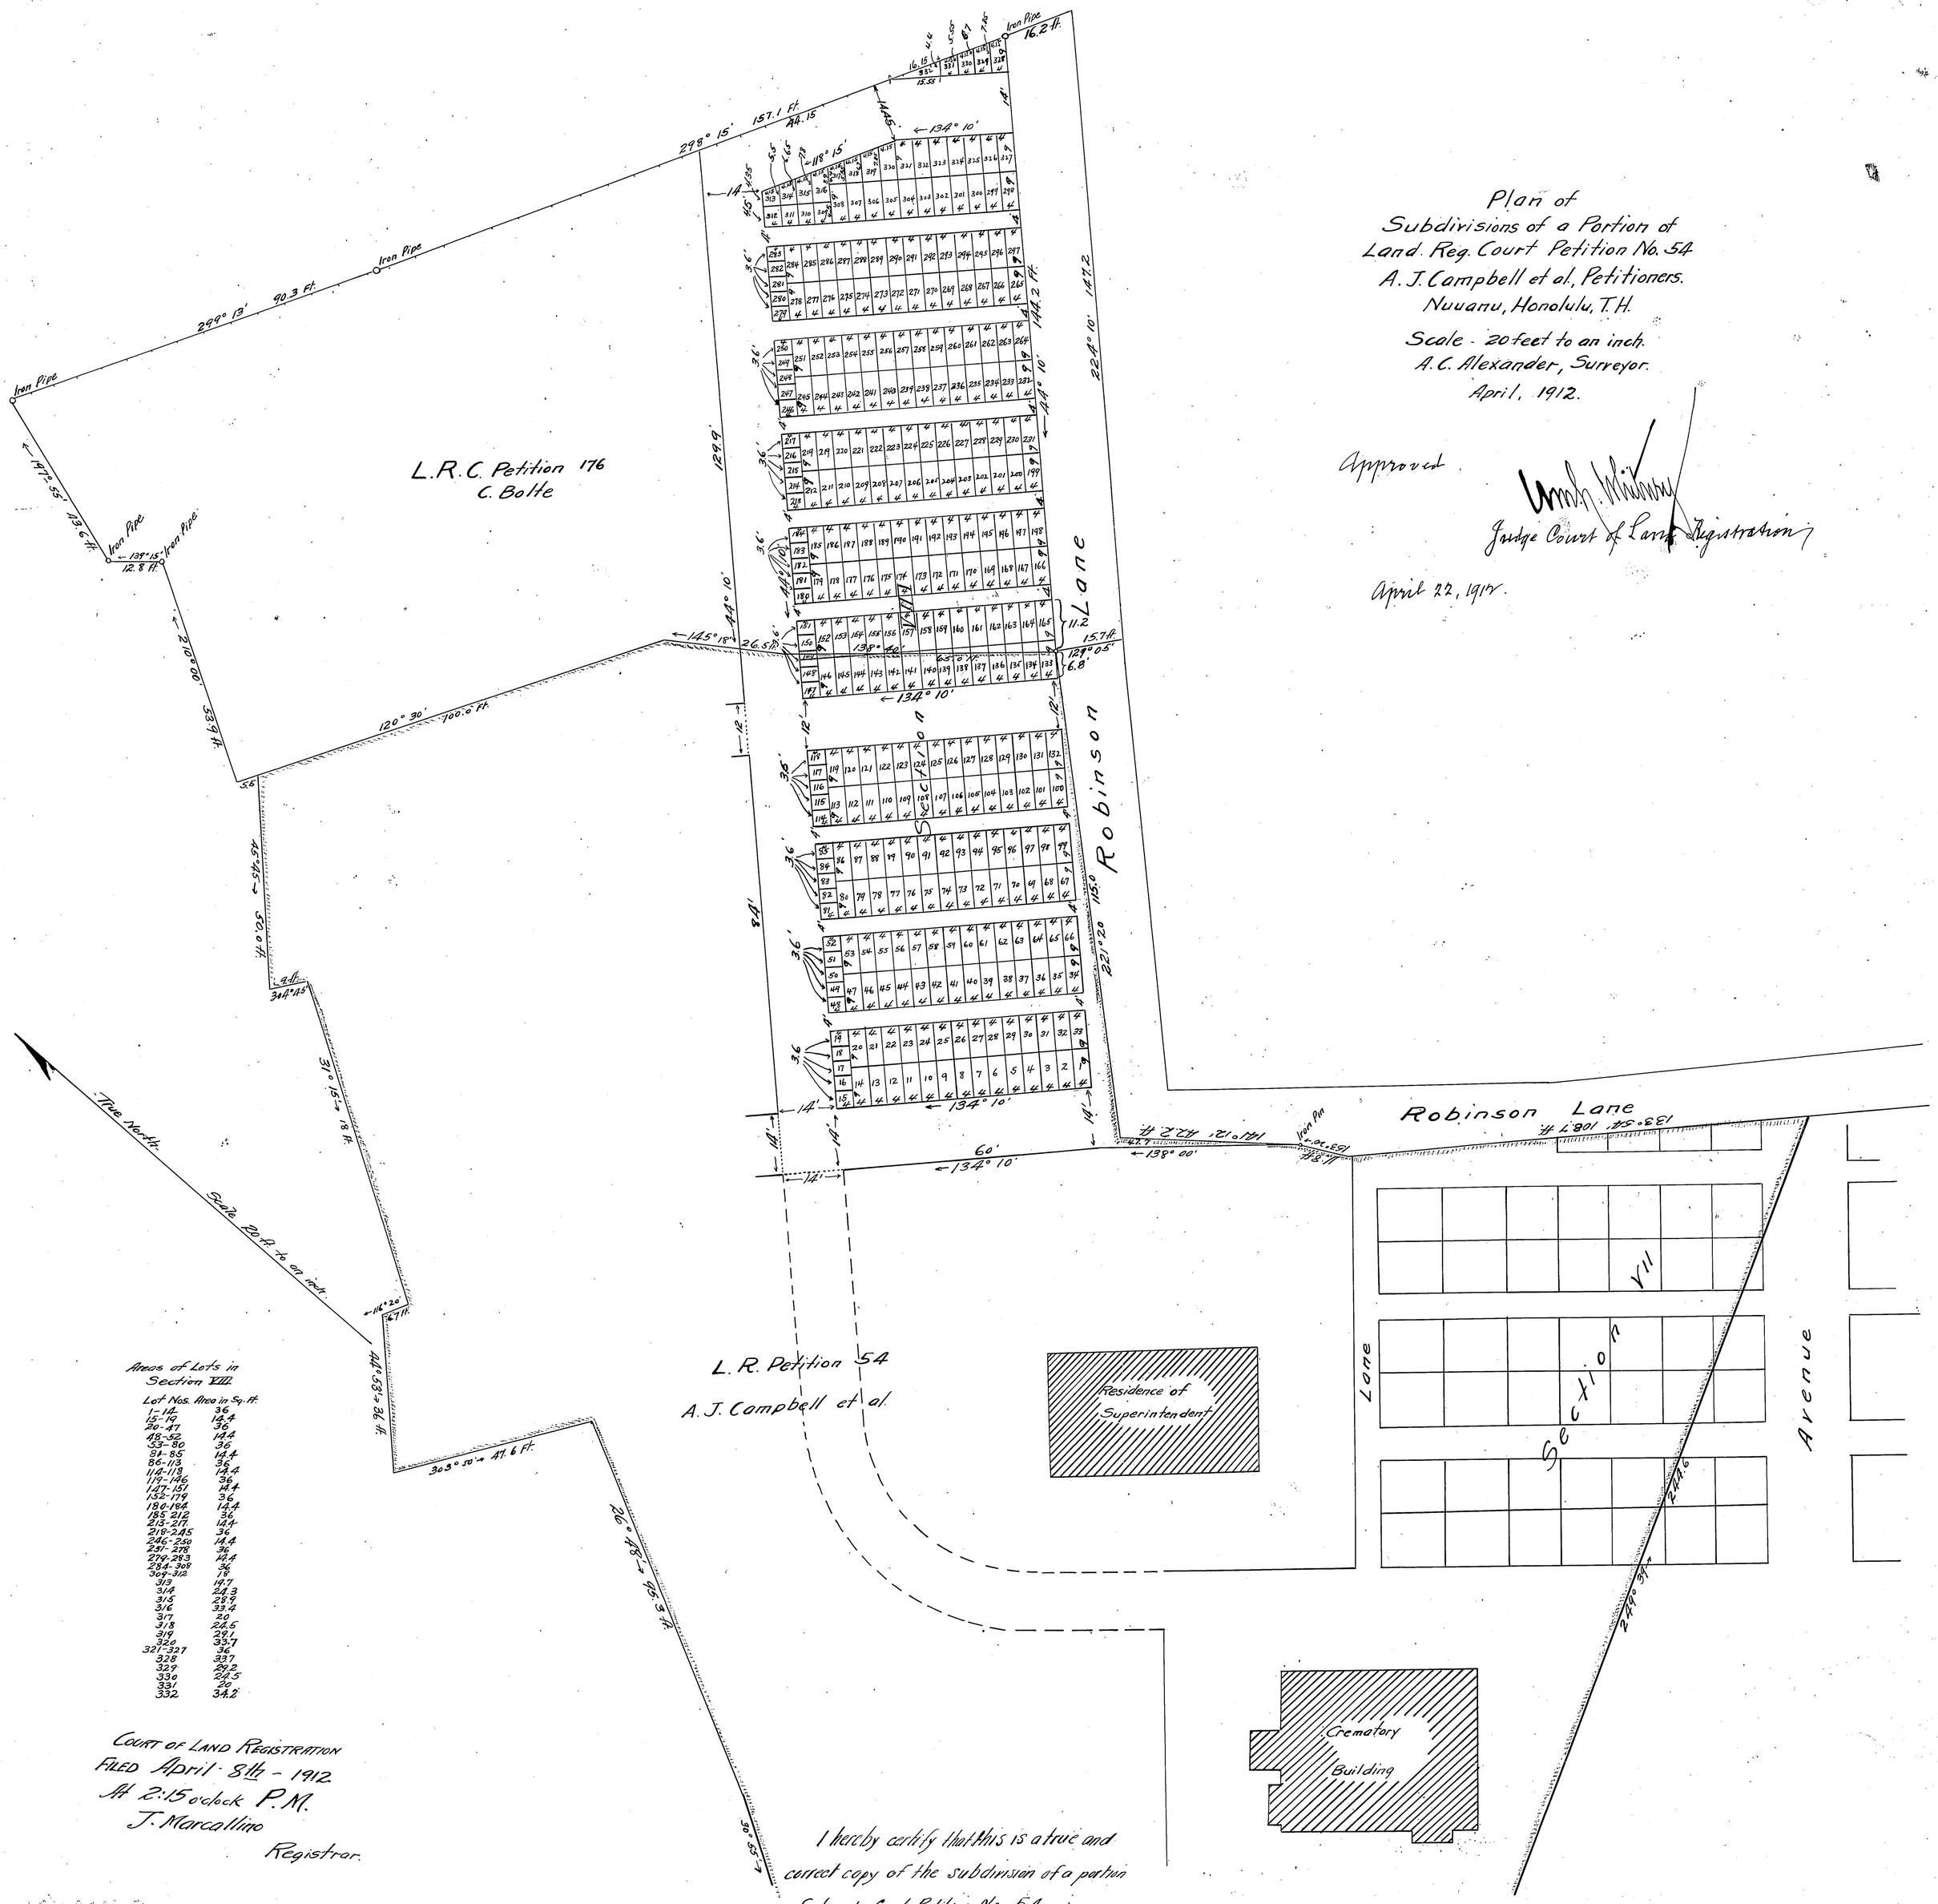

Areas of Lots in Section VII.

Lot Nos.	Area in Sq. ft.
1-14	36
15-19	14.4
20-47	36
48-52	14.4
53-80	36
81-85	14.4
86-113	36
114-118	14.4
119-146	36
147-151	14.4
152-179	36
180-184	14.4
185-212	36
213-217	14.4
218-245	36
246-250	14.4
251-278	36
279-283	14.4
284-308	36
309-312	18
313	19.7
314	28.3
315	28.9
316	33.4
317	20
318	28.5
319	29.1
320	33.7
321-327	36
328	33.7
329	29.2
330	24.5
331	20
332	34.2

Court of Land Registration
Filed April 8th - 1912
At 2:15 o'clock P.M.
J. Marcallino
Registrar.

I hereby certify that this is a true and correct copy of the subdivision of a portion of Land Court Petition No. 54.
Honolulu April 13, 1912. C. O. Wright